


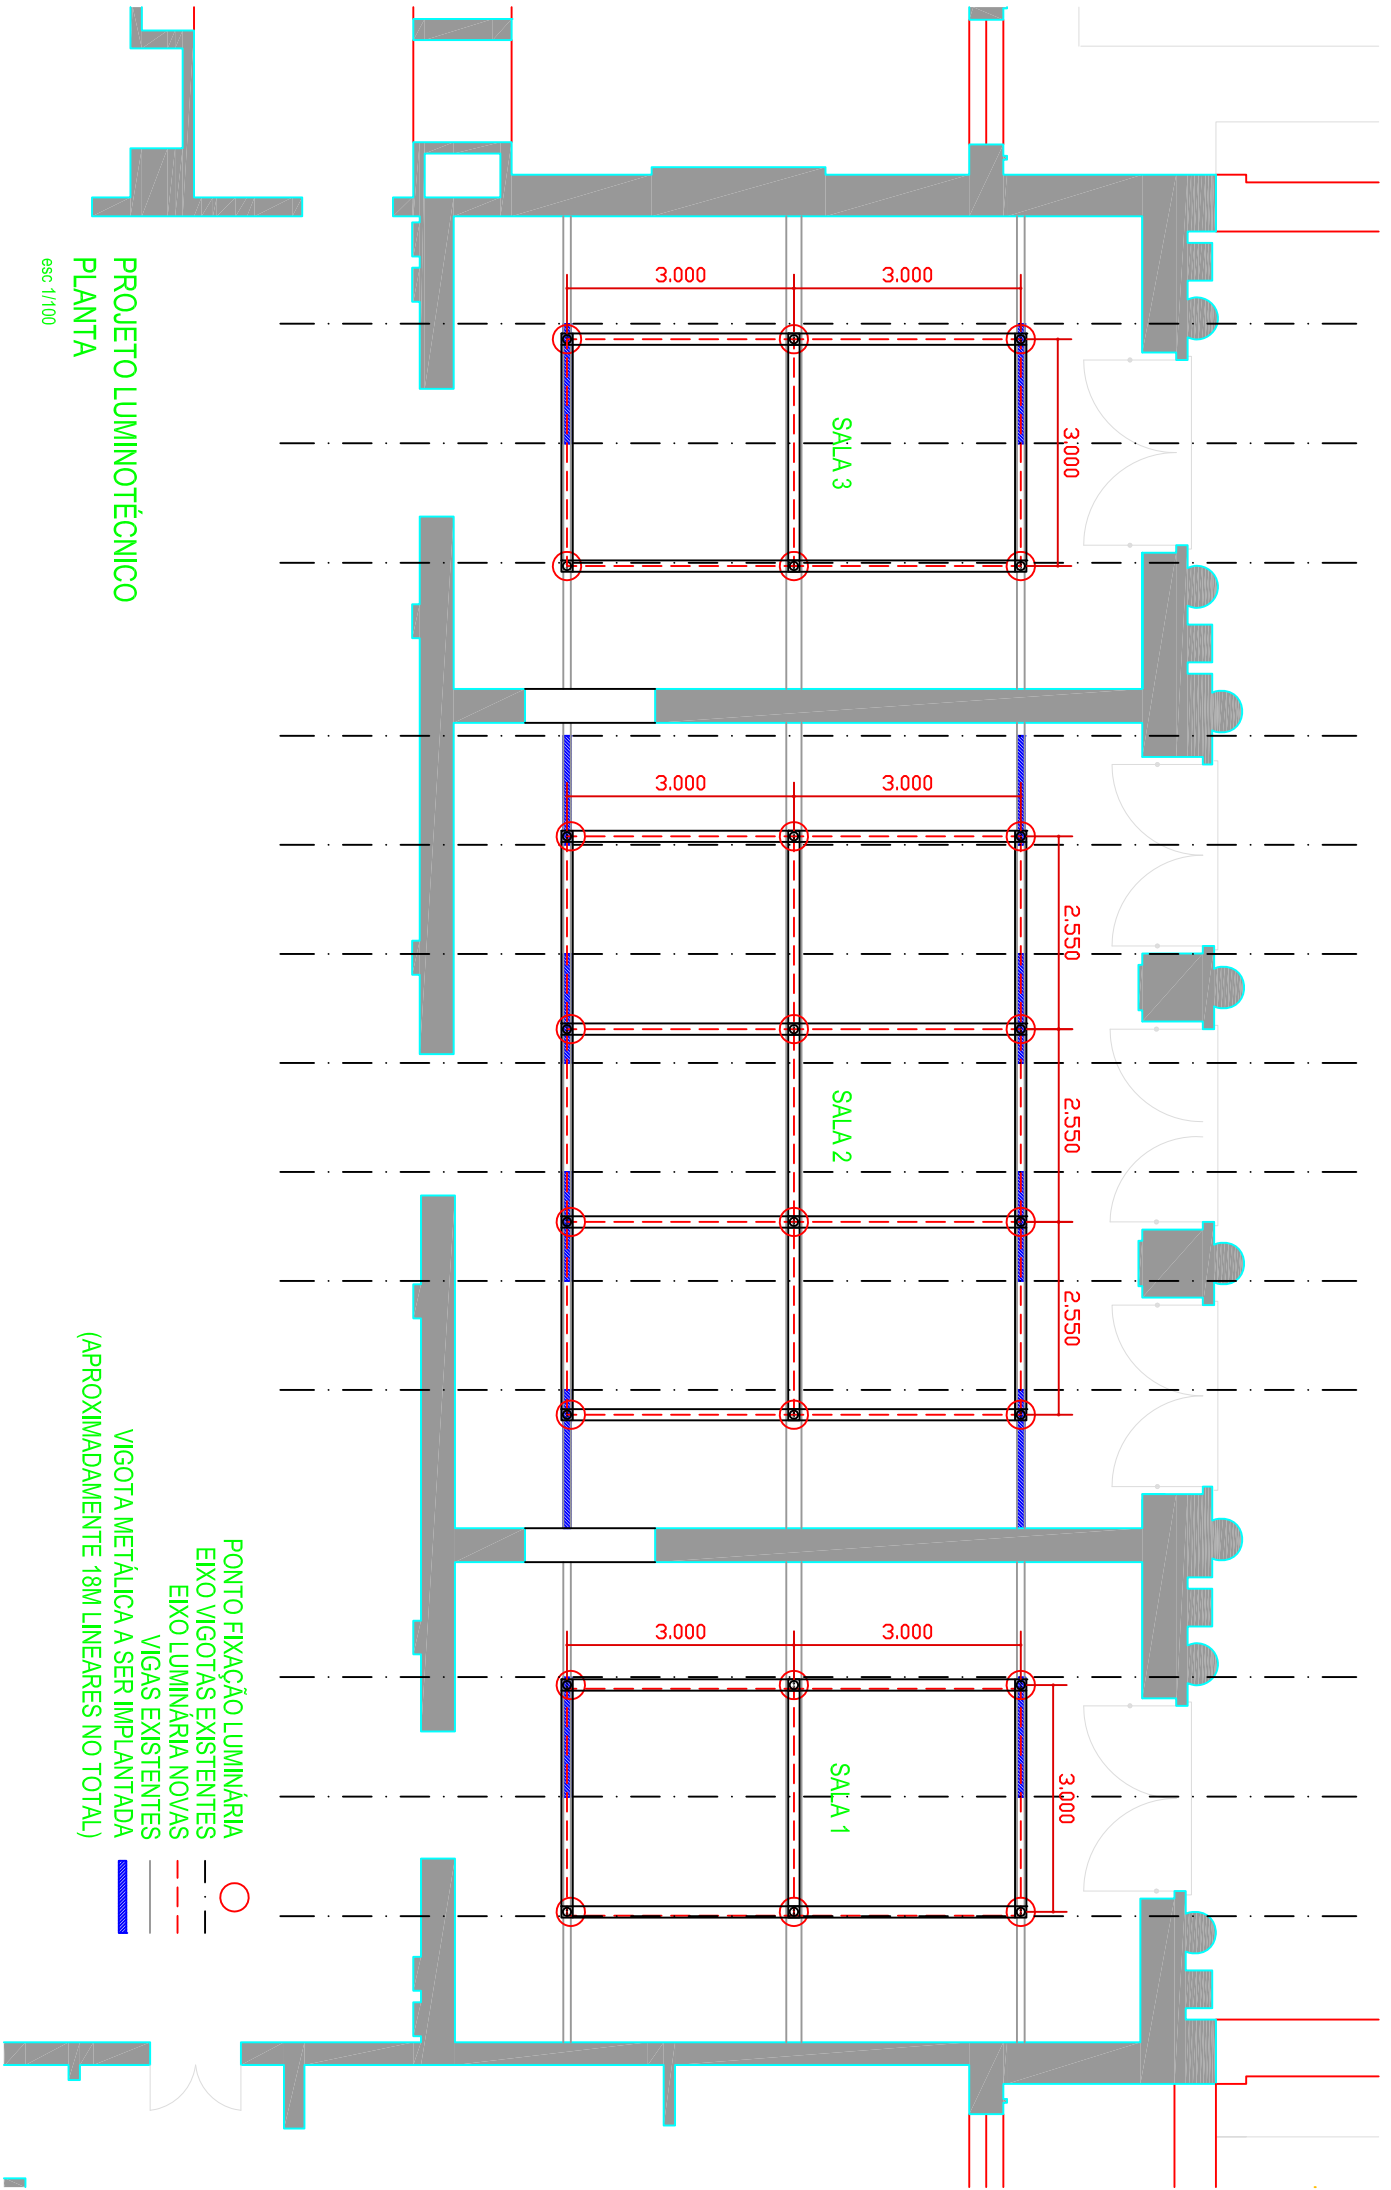

PROJETO LUMINOTÉCNICO
PLANTA
esc 1/100



PUNTO FIJACIÓN LUMINÁRIA
EIXO VIGOTAS EXISTENTES
EIXO LUMINÁRIA NOVAS
VIGAS EXISTENTES
VIGOTA METÁLICA A SER IMPLANTADA
(APROXIMADAMENTE 18M LINEARES NO TOTAL)

-
-
- - -
- ▬